
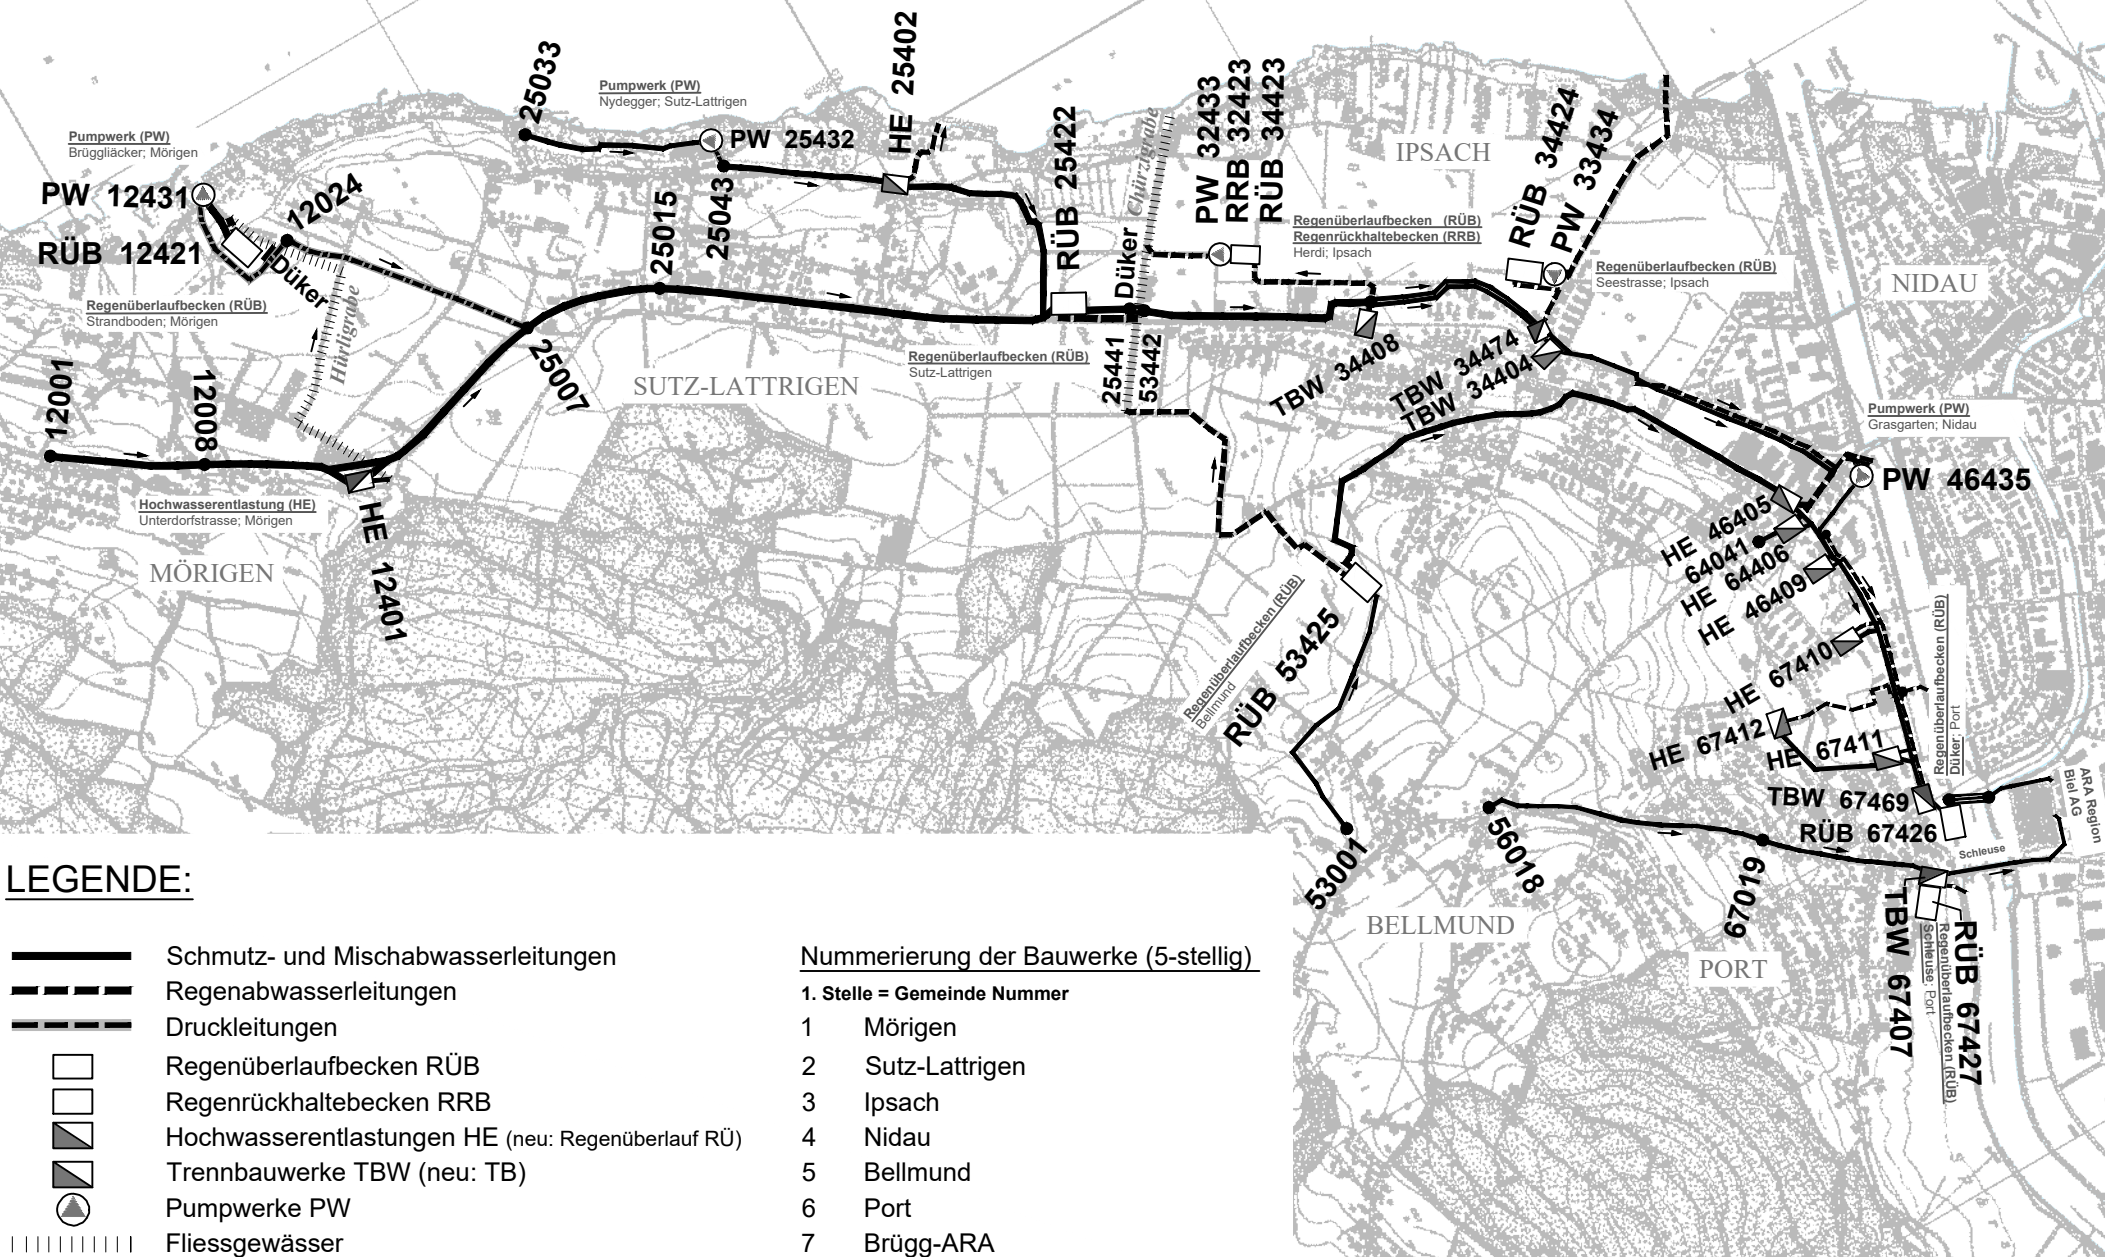


# Übersichtsplan VKA-Leitungsnetz (Stand Juni 2021)

Mst. 1:20'000

VKA-Geschäftsstelle, Ringstrasse 8, PF 302, 2560 Nidau

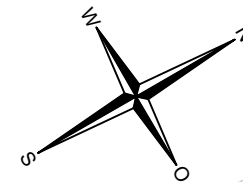

## LEGENDE:

- Schmutz- und Mischabwasserleitungen
- Regenabwasserleitungen
- Druckleitungen
- Regenüberlaufbecken RÜB
- Regenrückhaltebecken RRB
- Hochwasserentlastungen HE (neu: Regenüberlauf RÜ)
- Trennbauwerke TBW (neu: TB)
- Pumpwerke PW
- Fliessgewässer

## Nummerierung der Bauwerke (5-stellig)

1. Stelle = Gemeinde Nummer

- 1 Mörigen
- 2 Sutz-Lattrigen
- 3 Ipsach
- 4 Nidau
- 5 Bellmund
- 6 Port
- 7 Brugg-ARA