


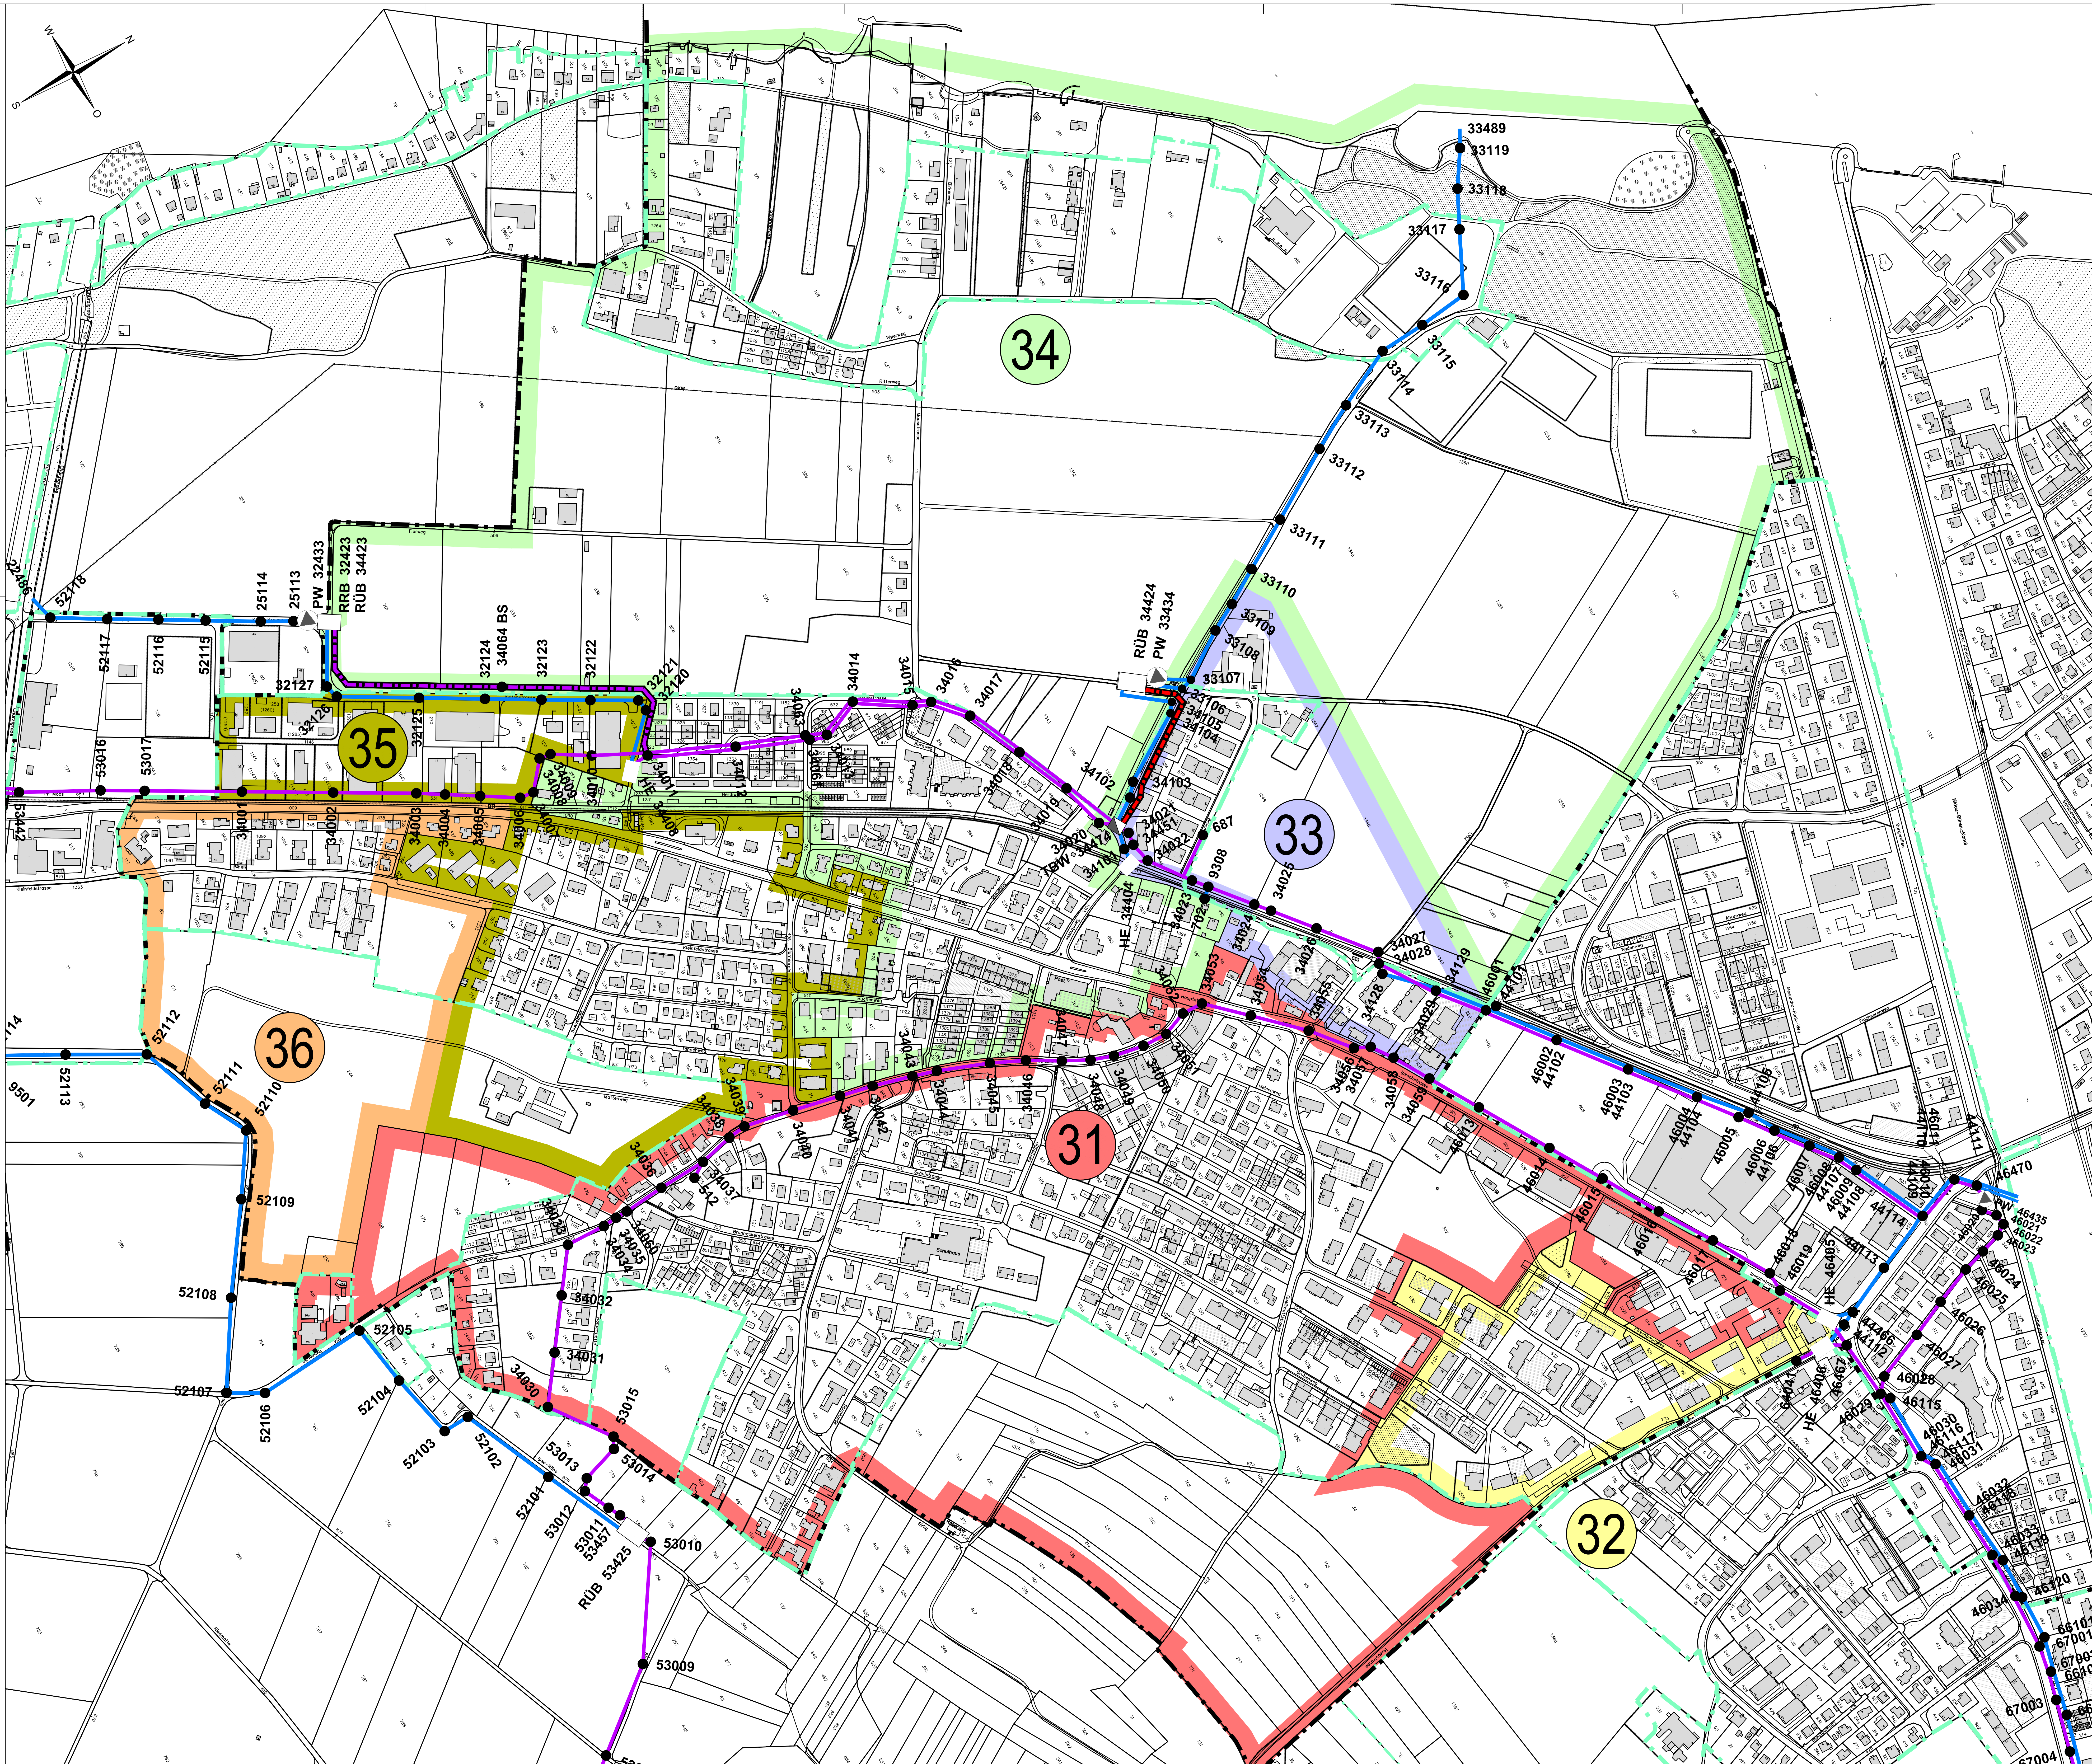

VERBANDS-GEP

Übersichtplan 1:2'000

Gemeinde Ipsach  
Betriebskostenplan  
Situation mit Abwassernetz VKA



Blatt	Datum	Gezeichnet	Geprüft	Freigegeben	Format	Maßstab
A	24.11.2009	EA	ZI	ZI	90 x 126	1:2'000
B	16.01.2010	SM	ZI	ZI		
C						
D						
E						

Plan-Nummer: 34-05-3A

Legende :

- Zonenabgrenzungen**
- Gemeindegrenze
  - Perimeter des öffentlichen Kanalisationsbereiches
  - Schmutzabwasserleitung (SWL)
  - Mischabwasserleitung (MWL)
  - Regen-/Reinabwasserleitung (RWL)

Numerierung der Verbands-Bauwerke mit 5-stelligen Nummern

- 1 2 0 0 1
1. Stelle = Gemeinde-Nummer: 1 Mörigen 5 Bellmund  
2 Sutz-Lattrigen 6 Port  
3 Ipsach 7 Brügg-ARA  
4 Nidau
2. Stelle = Abwasser fließt zur Gemeinde-Nummer: 2 Sutz-Lattrigen

- Abkürzungen**
- RUB = Regenüberlaufbecken
  - RRB = Regenrückhaltebecken
  - PW = Pumpwerk
  - HE = Hochwasserentlastung
  - TBW = Trennbauwerk
  - MS = Messschacht
  - EBW = Einlaufbauwerk
  - ABW = Auslaufbauwerk
  - KSF = Kies- Sandfang
  - AGB = Ausgleichsbecken

Grundbuchplan Stand Februar 2016