KANTON BERN

VKA

Verband für Kanalisation und Abwasserreinigung
der Gemeinden
Bellmund, Ipsach, Mörigen, Nidau, Port und Sutz-Lattrigen

VERBANDS-GEP

Übersichtplan 1:2'000

Gemeinde Sutz-Lattrigen
Betriebskostenplan
Situation mit Abwassernetz VKA

SCHMID & PIETSCHER
BAUINGENIEURE ZÜRICH AG
Hauptst. 46 | PF 78 | CH - 2560 Nidau
Tel. 032 332 20 30 FAX 032 332 20 39
www.schmid-pietscher.ch

Index	Datum	Gezeichnet	Geprüft	Freigabe
-	30.11.2005	SS	JS	JS
A	15.01.2020	SMI	JS	JS
B				
C				
D				
E				

Format: 8½ 18b
Plan-Nummer: **34-05-2A**
Massstab: 1:2'000

D:\Daten\34-05\34-05-2A\Plan\34-05-2A-01-01_Betriebsplan_Entwässerungsnetz_Kostenbeteiligung.dwg

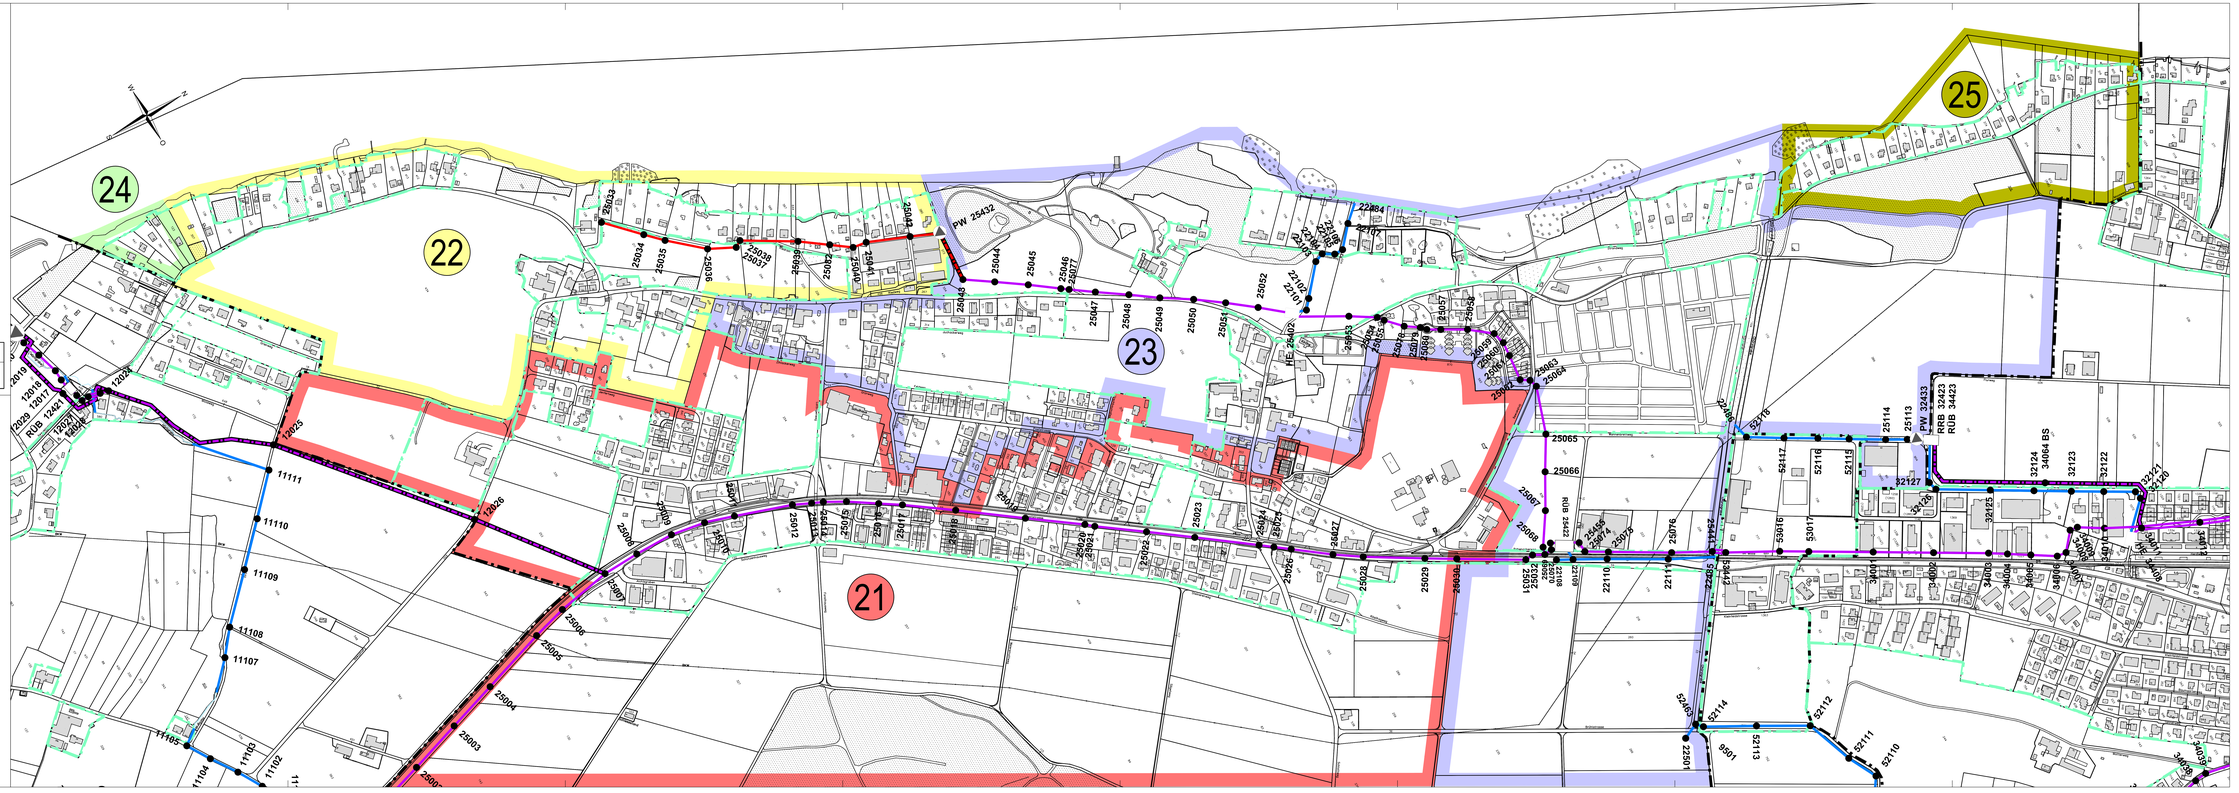

Legende :

Zonenabgrenzungen

- Gemeindegrenze
- Perimeter des öffentlichen Kanalisationsbereiches
- Schmutzabwasserleitung (SWL)
- Mischabwasserleitung (MWL)
- Regen-/Reinabwasserleitung (RWL)

Nummerierung der Verbands-Bauwerke mit 5-stelligen Nummern

1 2 0 0 1

1. Stelle = Gemeinde-Nummer:
   1 Mörigen
   2 Sutz-Lattrigen
   3 Ipsach
   4 Nidau
   5 Bellmund
   6 Port
   7 Brügg/ARA

2. Stelle = Abwasser fliesst zur Gemeinde-Nummer: 2 Sutz-Lattrigen

Abkürzungen

RGB = Regenüberlaufbecken
RRB = Regenrückhaltebecken
PW = Pumpwerk
HE = Hochwasserentlastung
TBW = Trennbauwerk
MS = Messschacht
EBW = Einlaufbauwerk
ABW = Auslaufbauwerk
KSF = Kies-, Sandfang
AGB = Ausgleichbecken

Grundbuchplan Stand Februar 2016