KANTON BERN

VKA

Verband für Kanalisation und Abwasserreinigung
der Gemeinden
Bellmund, Ipsach, Mörigen, Nidau, Port und Sutz-Lattrigen

VERBANDS-GEP

Übersichtplan 1:2'000 / 1:5'000

Gemeinde Bellmund
Betriebskostenplan
Situation mit Abwassernetz VKA

100 JAHRE SCHMID & PLETSCHER
BAUINGENIEURE ETH/SIA/USIC
Hauptstr. 66 | PF 76 | CH - 2560 Nidau
Tel. 032 332 20 30 FAX 032 332 20 39
www.schmid-pletscher.ch

Index	Datum	Gezeichnet	Geprüft	Freigabe
	24.11.2008	Ed	ZE	ZE
A	15.01.2020	SMi	ZE	ZE
B				
C				
D				
E				

Format: 90 x 105
Massstab: 1:2'000 / 1:5'000
Plan-Nummer: **34-05-5A**

S:\Tiefbau\3X-XX\34-XX\34-05\Pläne-Gde-EGW\34-05_Arbeitsplan_Einzugsgebiete_-_Kostenbeteiligung.dwg

Legende :

Zonenabgrenzungen

- Gemeindegrenze
- Perimeter des öffentlichen Kanalisationsbereiches

- Schmutzabwasserleitung (SWL)
- Mischabwasserleitung (MWL)
- Regen-/Reinabwasserleitung (RWL)

Nummerierung der Verbands-Bauwerke mit 5-stelligen Nummern

1 2 0 0 1

1. Stelle = Gemeinde-Nummer:
1 Mörigen
2 Sutz-Lattrigen
3 Ipsach
4 Nidau
5 Bellmund
6 Port
7 Brügg-ARA

2. Stelle = Abwasser fliesst zur Gemeinde-Nummer: 2 Sutz-Lattrigen

Abkürzungen

RÜB = Regenüberlaufbecken
RRB = Regenrückhaltebecken
PW = Pumpwerk
HE = Hochwasserentlastung
TBW = Trennbauwerk
MS = Messschacht
EBW = Einlaufbauwerk
ABW = Auslaufbauwerk
KSF = Kies-, Sandfang
AGB = Ausgleichbecken

Grundbuchplan Stand Februar 2016

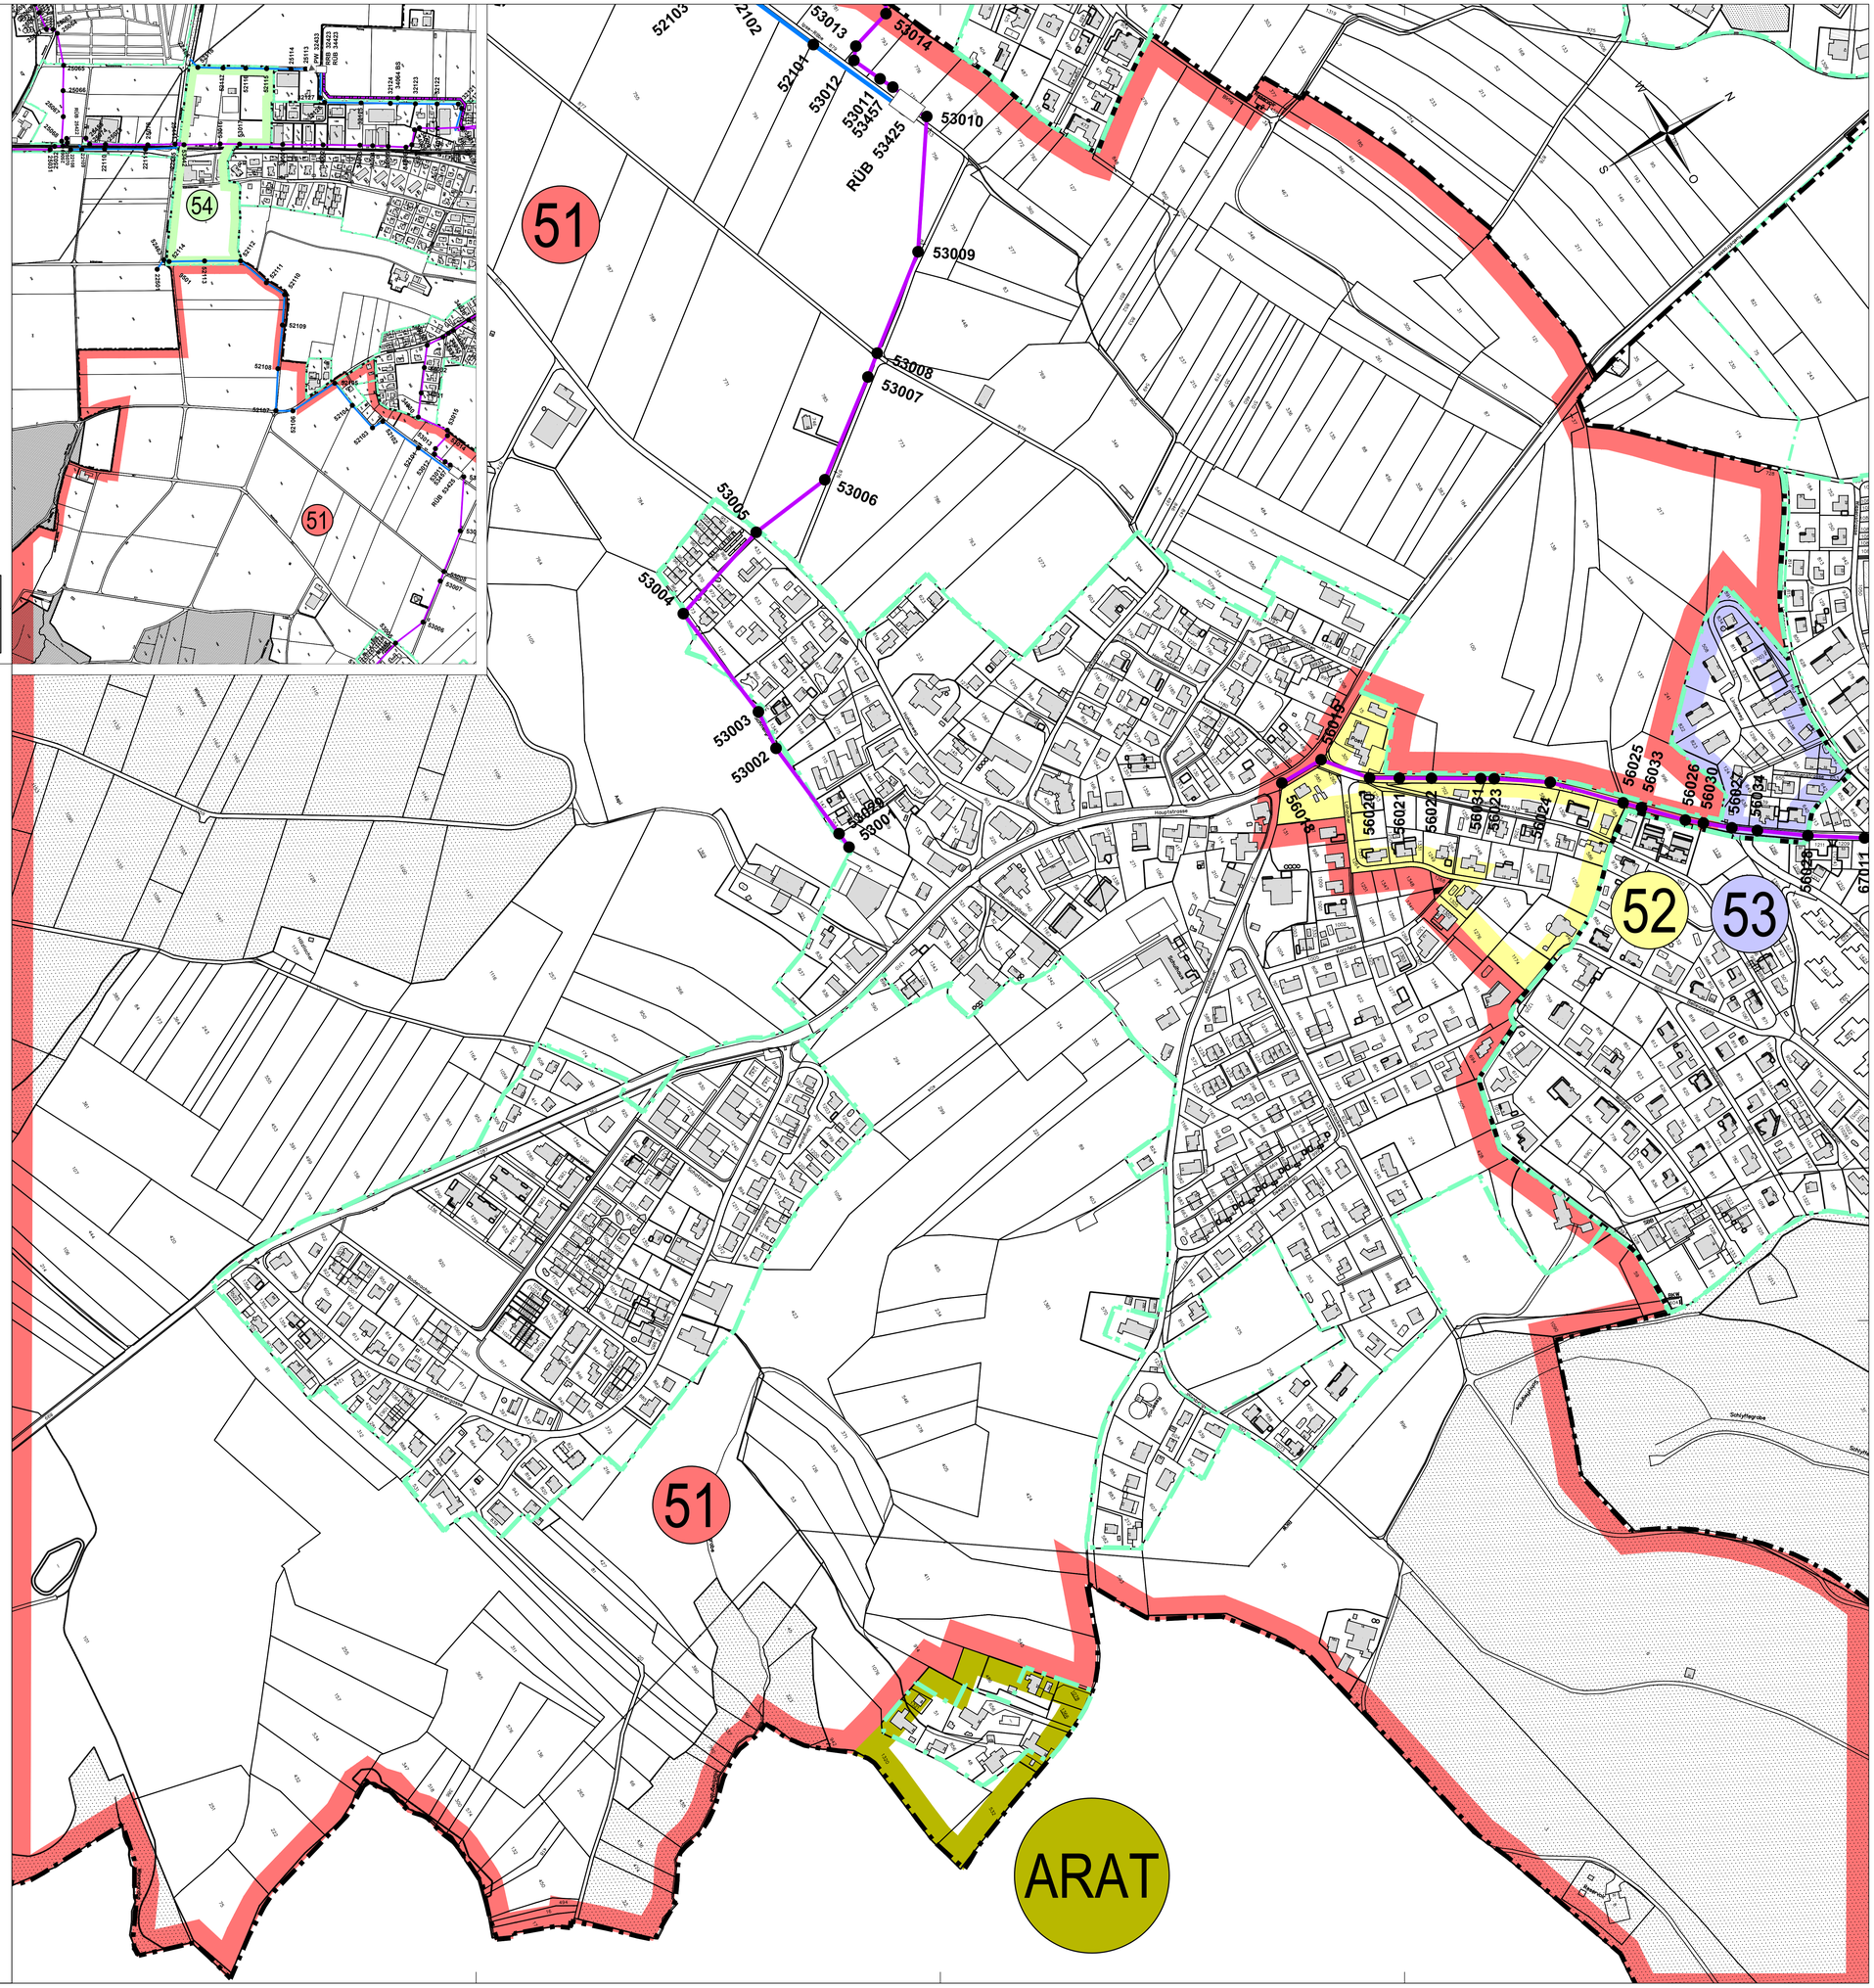
51
52
53
54
ARAT
RÜB 53425
RÜB 53457
RÜB 54423
53001
53002
53003
53004
53005
53006
53007
53008
53009
53010
53011
53012
53013
53014
52101
52102
52103
56013
56014
56015
56020
56021
56022
56023
56024
56025
56026
56027
56028
56030
56033
56034
67011
Schulhaus
Schulhaus
Schyflegräbe
Schyflegräbe
Bahnhofstrasse
Hauptstrasse
Dorfstrasse
Bahnhofplatz
Kirchgasse
Kirchgasse
Kirchgasse