

Kanton Bern



Verband für Kanalisation und Abwasserreinigung der Gemeinden
Bellmund, Ipsach, Mörigen, Nidau, Port und Sutz-Lattrigen

RÜB Düker Port Allmänd

Landerwerbsplan 1:200 Variante 1 und 2

Situationsplan

Vorprojekt

100 JAHRE
SCHMID & PLETSCHER
BAUINGENIEURE ETH/SIA/USIC
Hauptstr. 66 | PF 76 | CH - 2560 Nidau
Tel. 032 332 20 30 FAX 032 332 20 39
www.schmid-pletscher.ch


Index	Datum	Gezeichnet	Geprüft	Freigabe	Format	Massstab
A	13.09.2019	SP	Ze	Ze	60 x 63	1:200
B	20.04.2022	Ed	Ze	Ze		
C						
D						
E						

Plan-Nummer
34-05.42-500 A

S:\Tiefbau\34-05.42-RUB-Düker-Port_Vorbereitungen\03_Plan\02_Vorproj\Stud\34-05.42-500_S1_Landerwerb-200.dwg

Situation 1:200

Variante 1

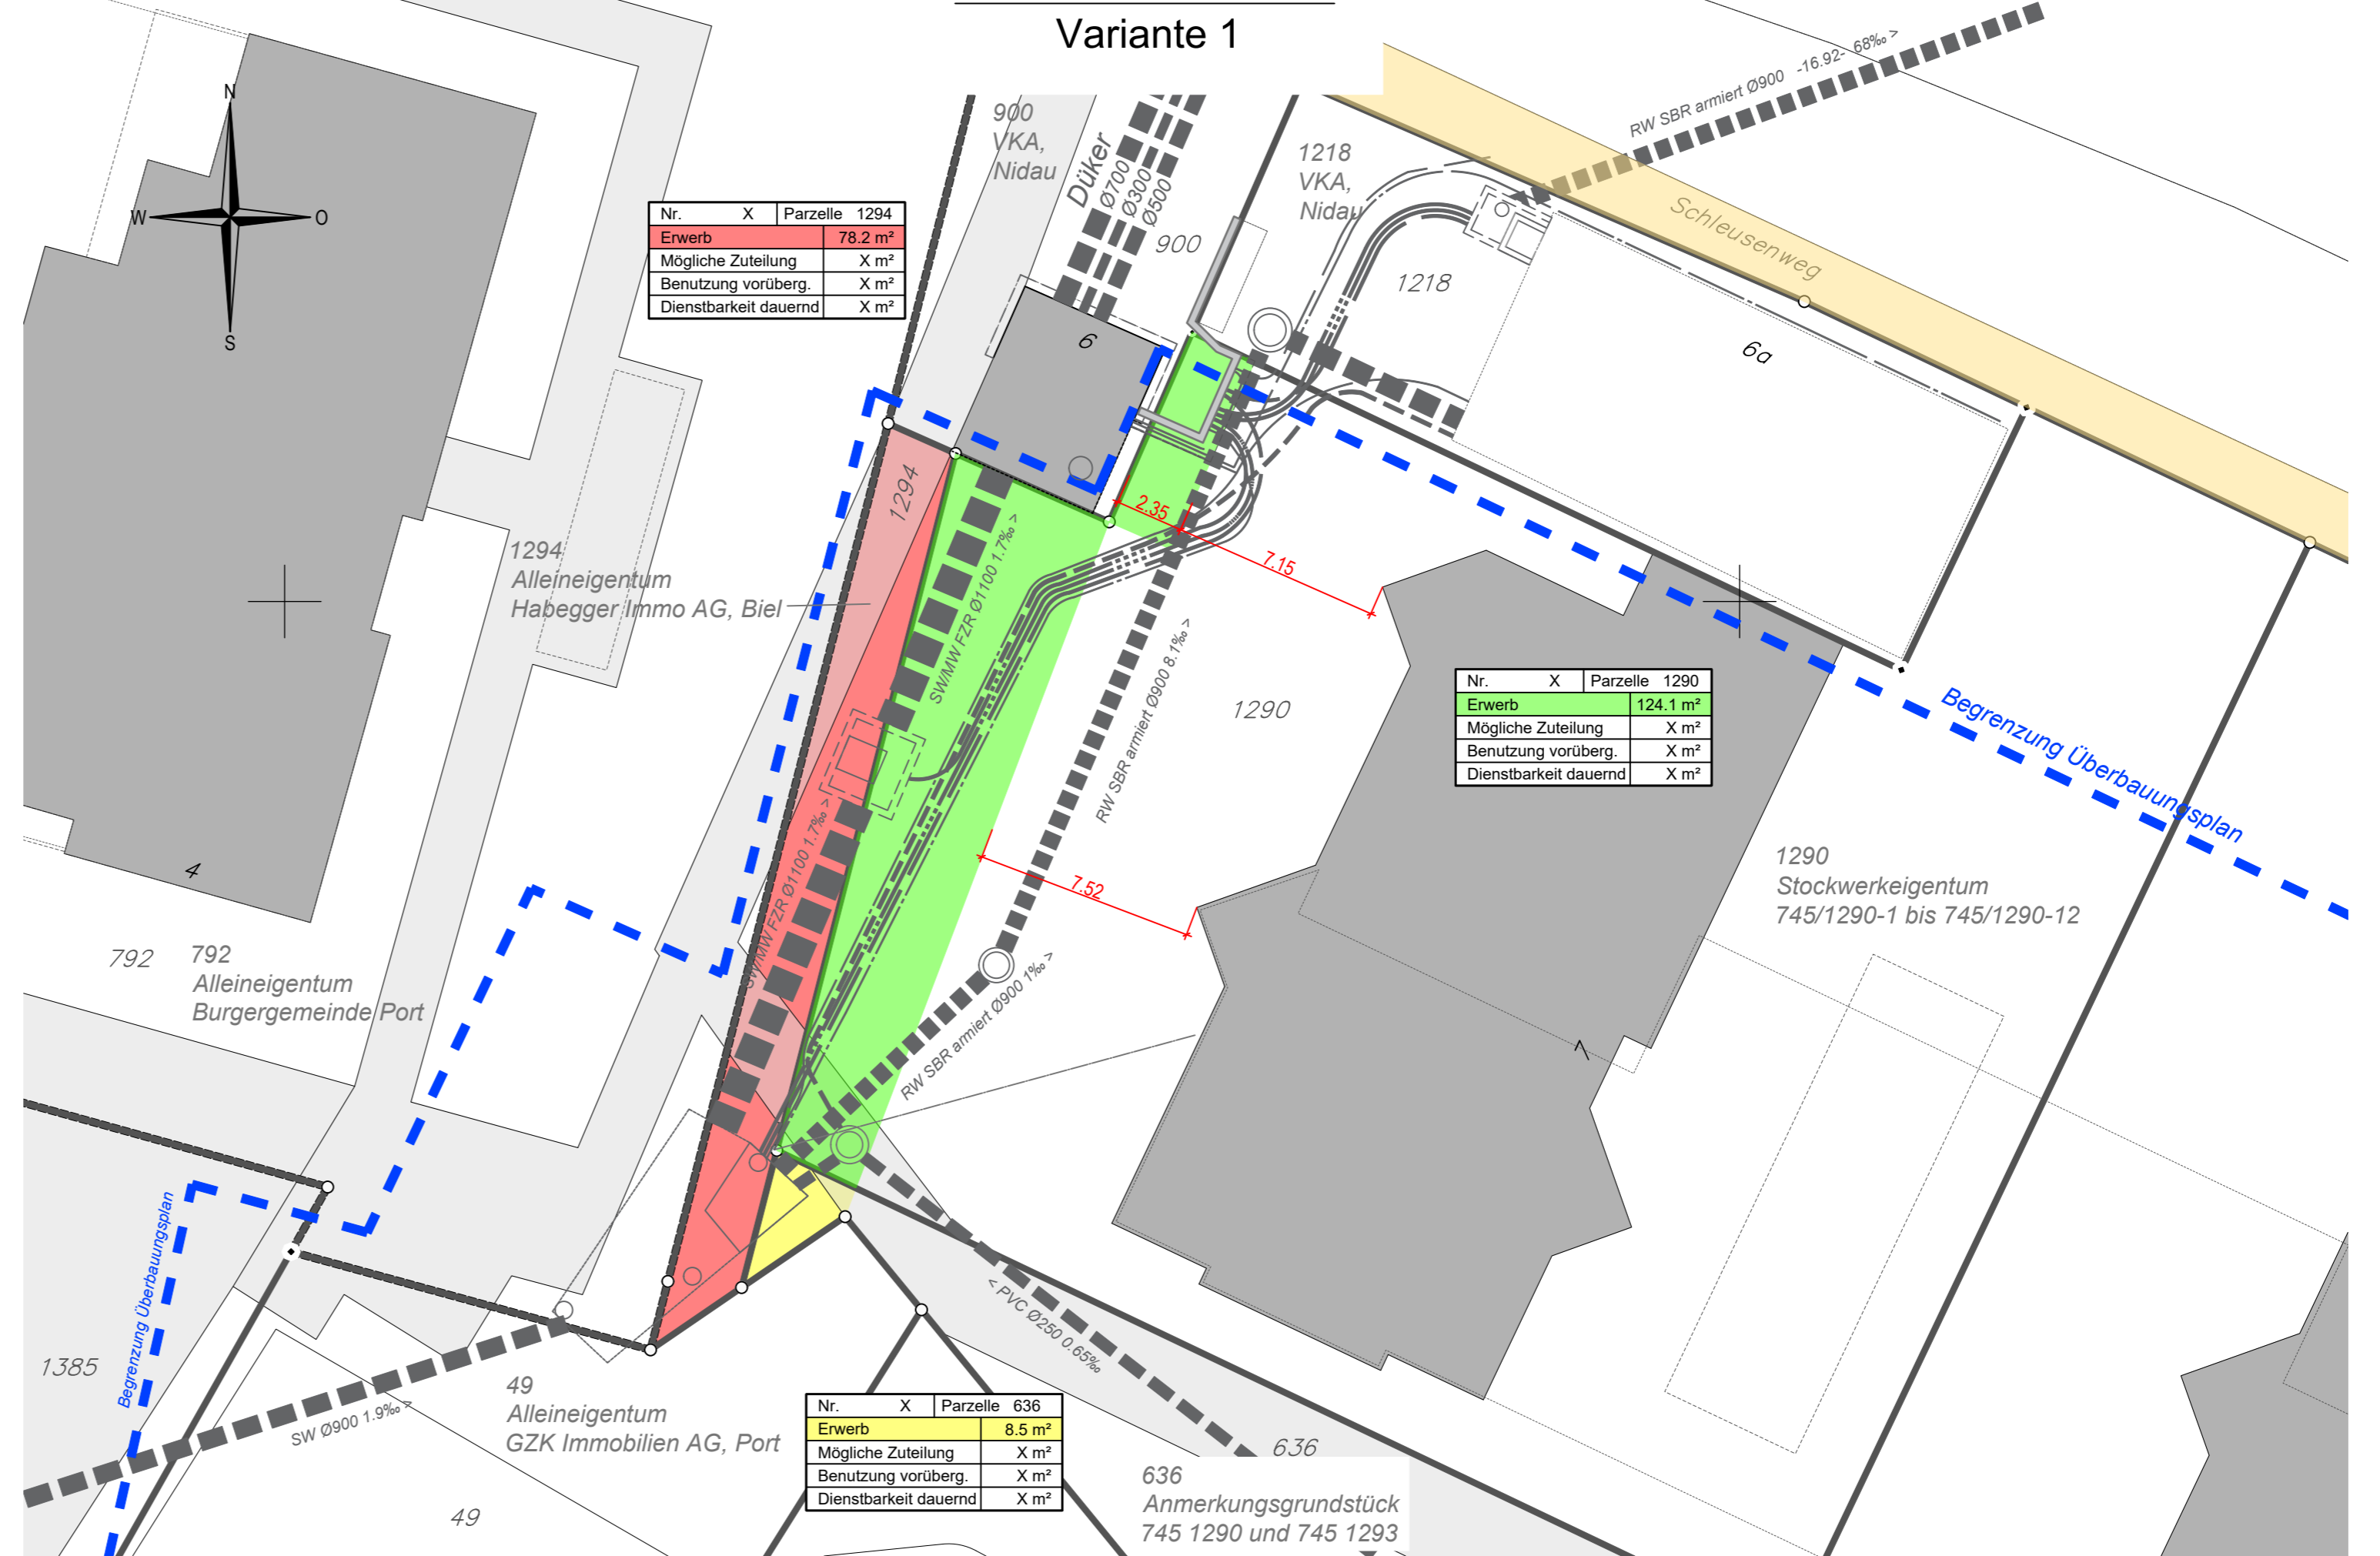

Landerwerb Variante 1

Parzelle Nr. 636:	8.5 m ²	
Parzelle Nr. 1290:	124.1 m ²	
Parzelle Nr. 1294:	78.2 m ²	
TOTAL	210.8 m²	

Landerwerb Variante 2

Parzelle Nr. 636:	8.5 m ²	
Parzelle Nr. 1290:	197.0 m ²	
Parzelle Nr. 1294:	78.2 m ²	
TOTAL	283.7 m²	

Situation 1:200

Variante 2

